



Grundriss 1.Obergeschoss


Stand 23.04.2024

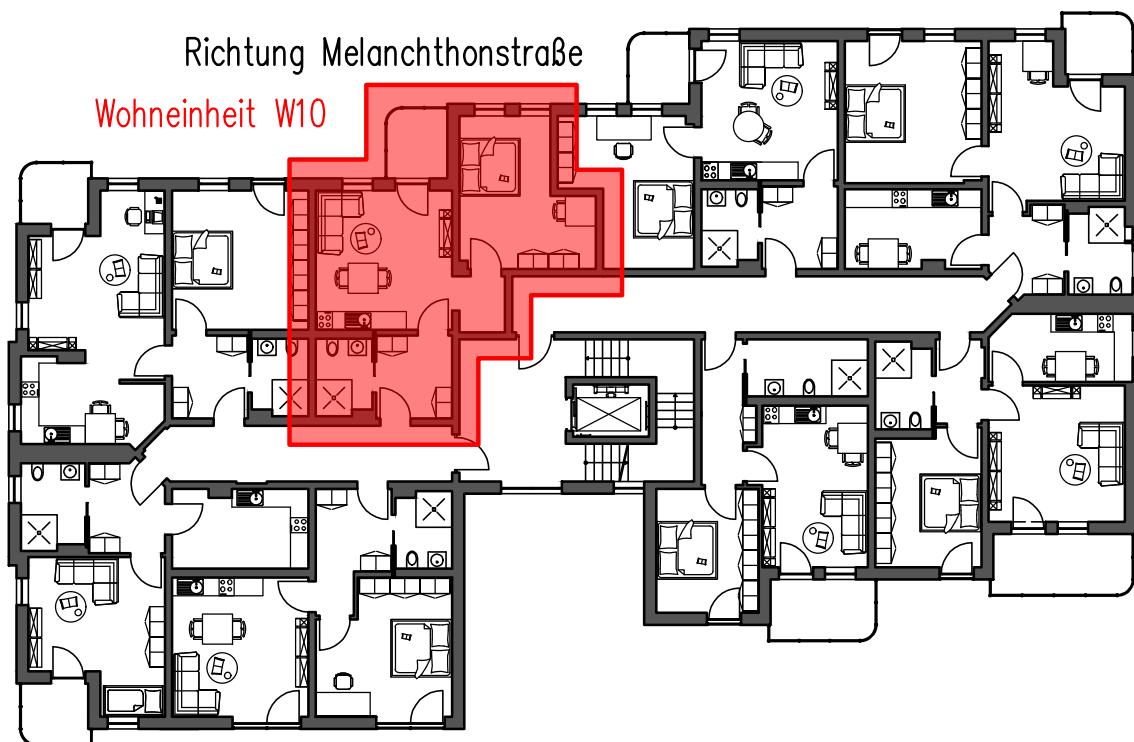

Wohneinheit W10 im 1.Obergeschoss
56.12 qm + Abstellraum im UG oder 1.DG

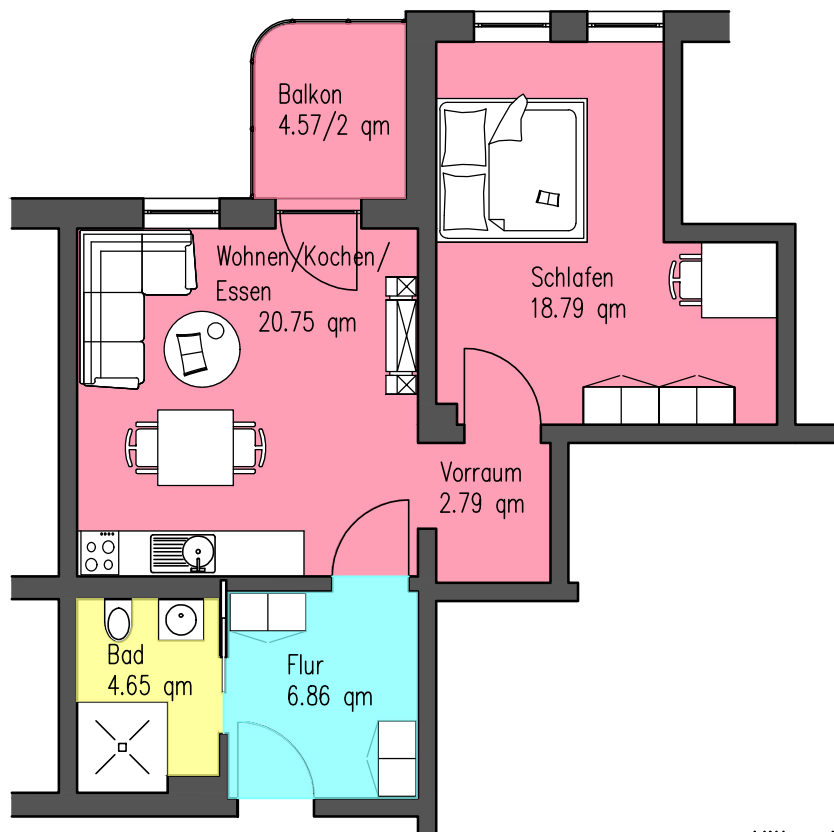

Maßstab 1:100

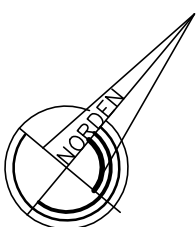

Mitbenutzung von:

- Gemeinschaftsräumen
- Wasch- und Trockenräume im UG
- zusätzliche Abstellräume